


| 4 | | | | |
|-----|------|----------------------|----|------|
| 3 | | | | |
| 2 | | | | |
| 1 | | | | |
| 0 | | | | |
| NO. | DATE | REVISION DESCRIPTION | BY | APP. |

DRAWING TITLE
도움명


1층 평면도

| | | | |
|-------------------|-------------|---------------------|--------------------------|
| DATE 날짜 | 2024.01.25. | SCALE 축척 | A1 : 1/100 A3 : 1/200 |
| APPROVED 승인 | 김기동 | CHECKED 2 검토 2 | 손대선 |
| CHECKED 1 검토 1 | 이영근 | DRAWING NO. 도면번호 | I-1F-013 |
| DRAWING 작성 | 윤용훈 | | |

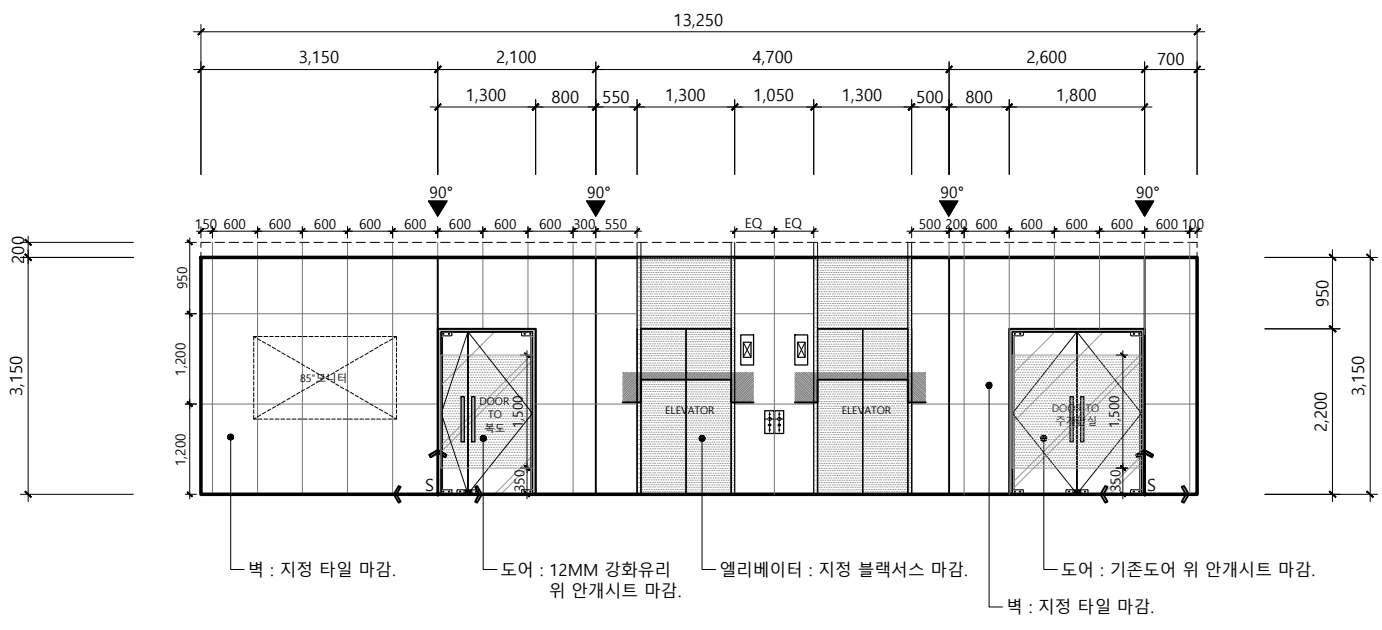


1 1층 로비 입면도-1

SCALE : 1 / 100

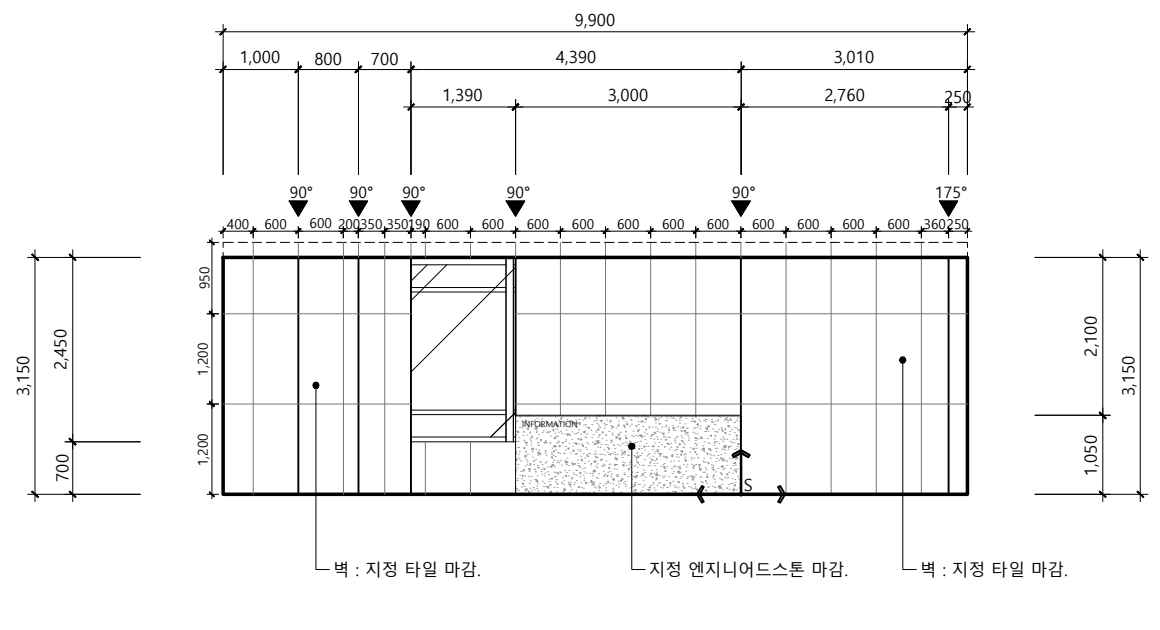


2 1층 로비 입면도-2

SCALE : 1 / 100

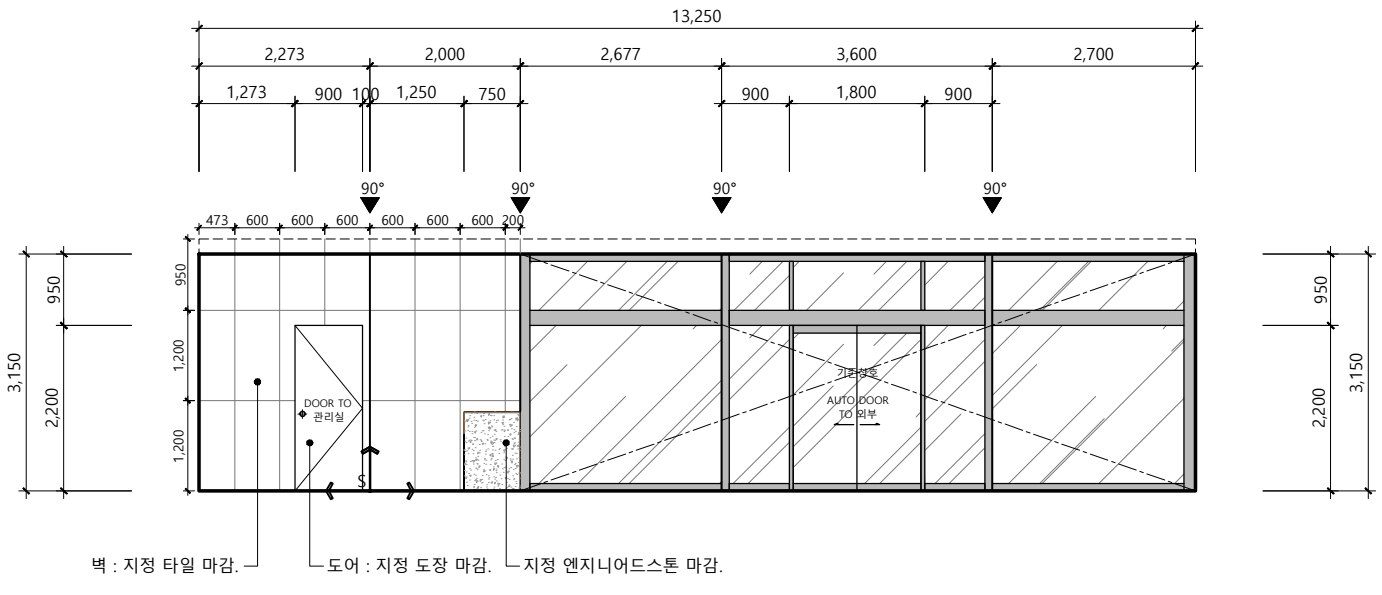

3 1층 로비 입면도-3

SCALE : 1 / 100

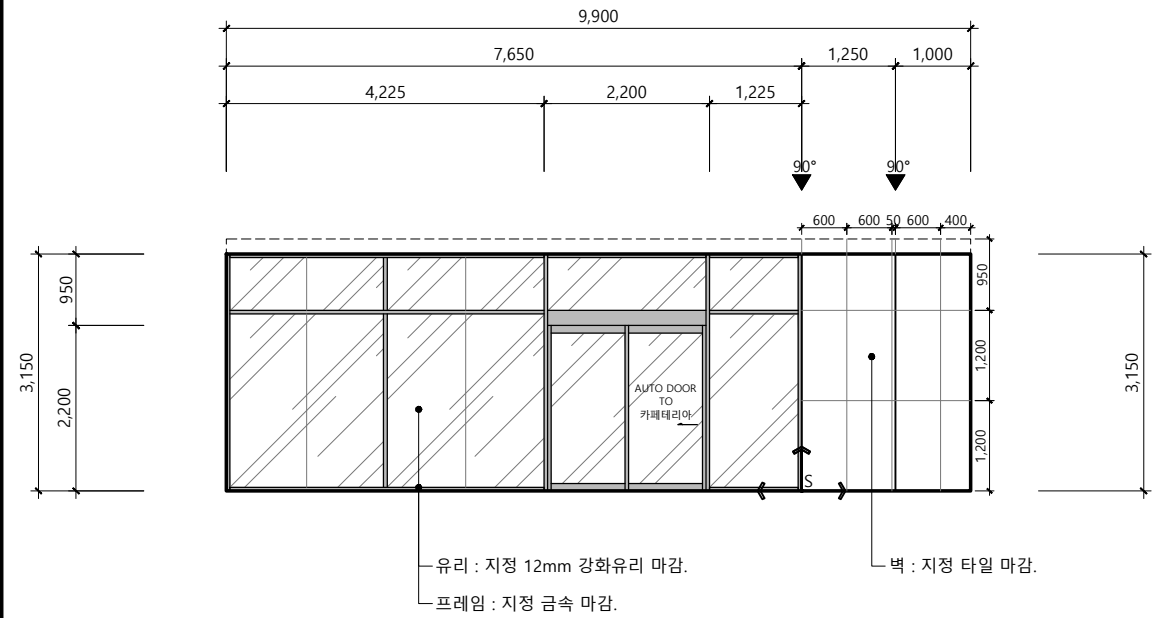

4 1층 로비 입면도-4

SCALE : 1 / 100

| NO. | DATE | REVISION DESCRIPTION | BY | APP. |
|-----|------|----------------------|----|------|
| | | | | |

LAON
ARCHITECTURE & ENGINEERING
(주) 락온 엔지니어링건축사사무소
 경기도 안양시 동안구 흥안대로 516 캠퍼스타워 4F
 T. 031-426-8501 F. 031-426-8504

DRAWING TITLE
공 사 명

1층 로비 입면도

| | |
|---------------------------|----------------------------------|
| DATE 2024.01.25. 수작 | SCALE A1 : 1/50 A3 : 1/100 |
| APPROVED 김기동 | DRAWING NO. 도면번호 |
| CHECKED 2 손대선 | DRAWING NO. I-1E-019 |
| CHECKED 1 이영근 | DRAWING 작성 |
| CHECKED 윤용훈 | |


3 1층 로비 입면도-3

SCALE : 1 / 100

4 1층 로비 입면도-4


SCALE : 1 / 100

NOTE:

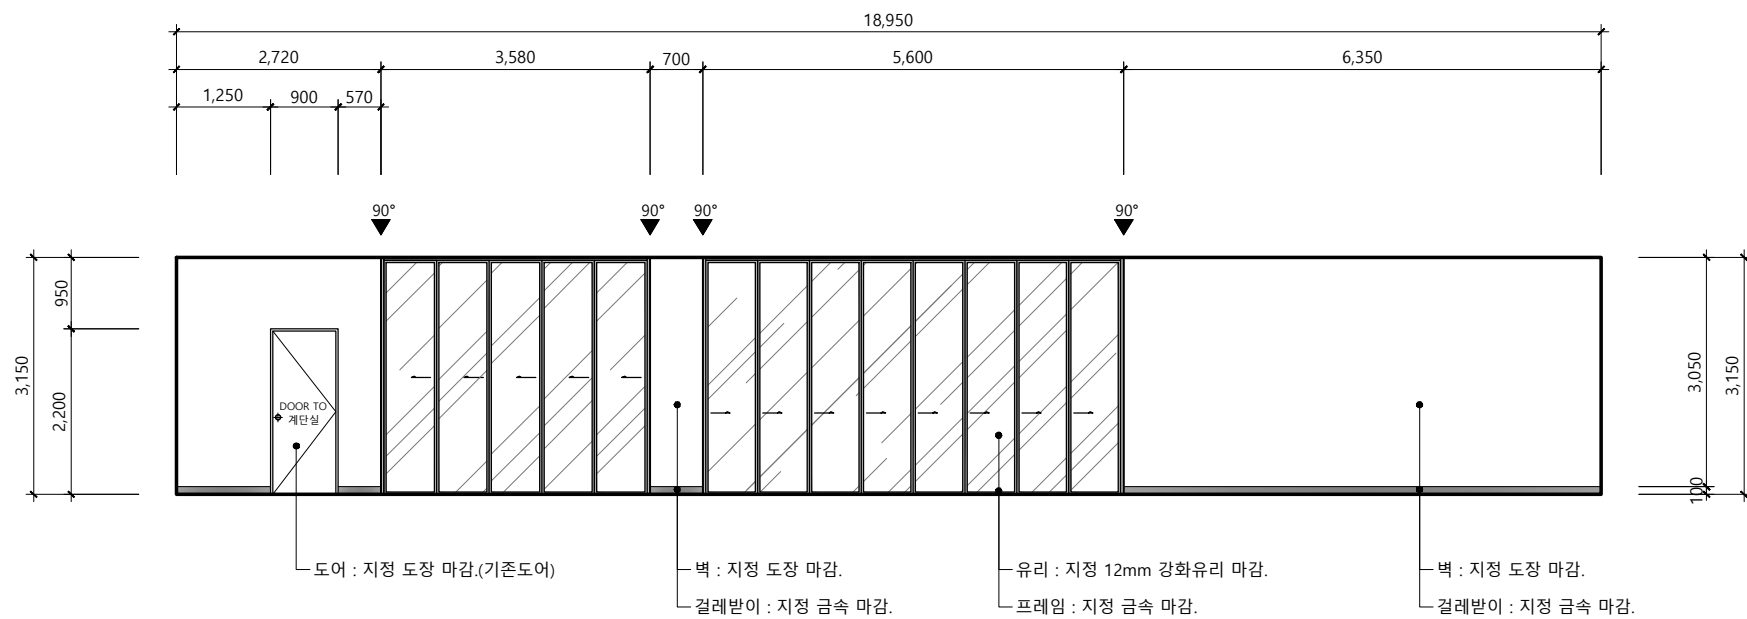


1 | 1층 카페테리아 입면도-1

SCALE : 1 / 100

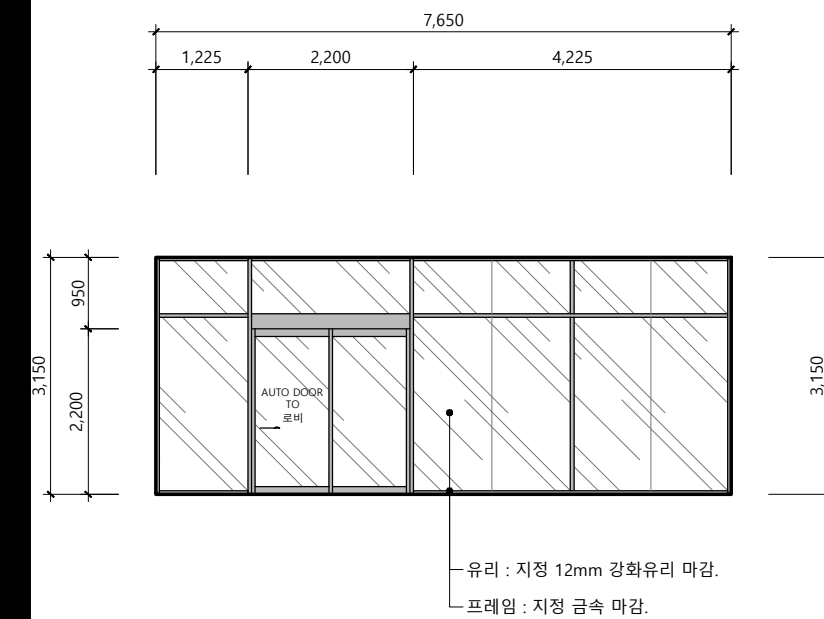


2 | 1층 카페테리아 입면도-2

SCALE : 1 / 100

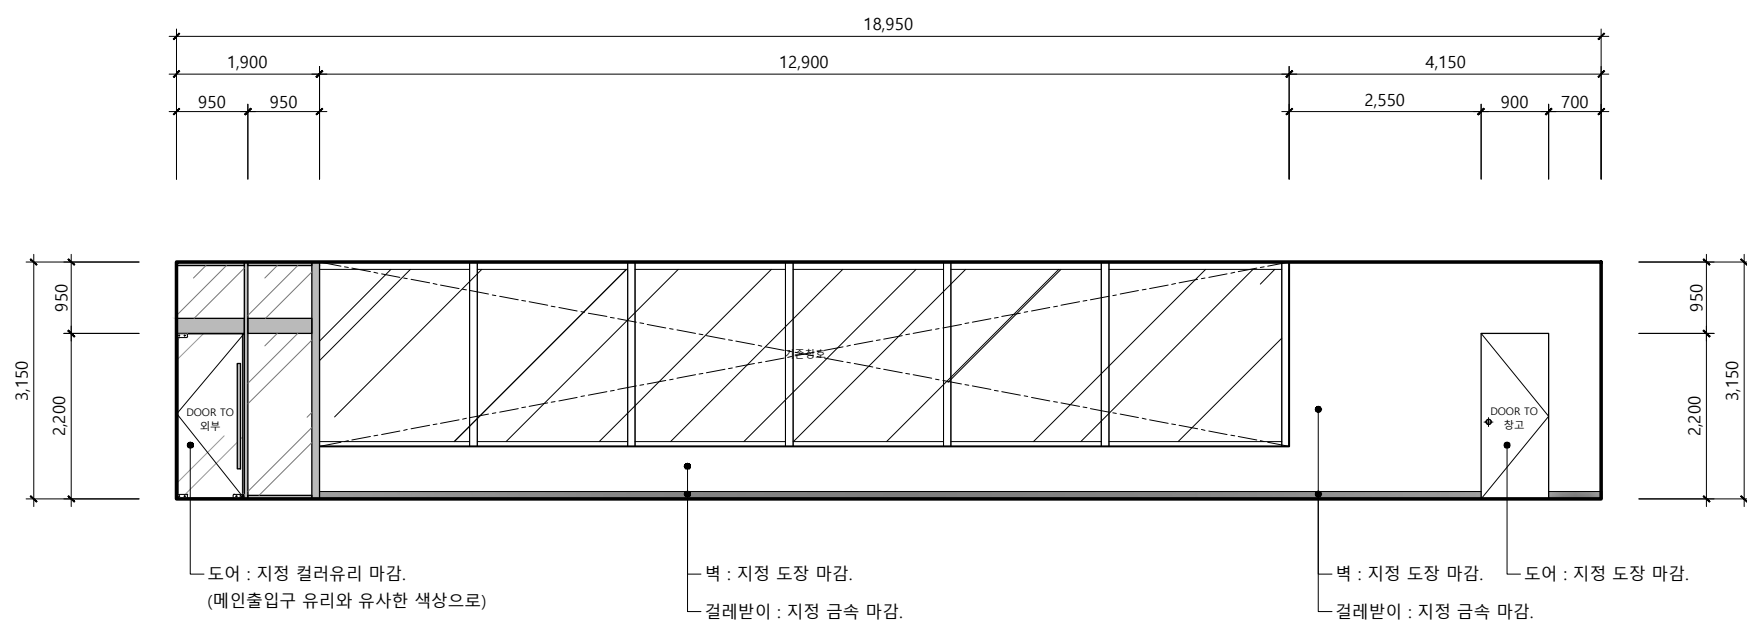

3 | 1층 카페테리아 입면도-3

SCALE : 1 / 100

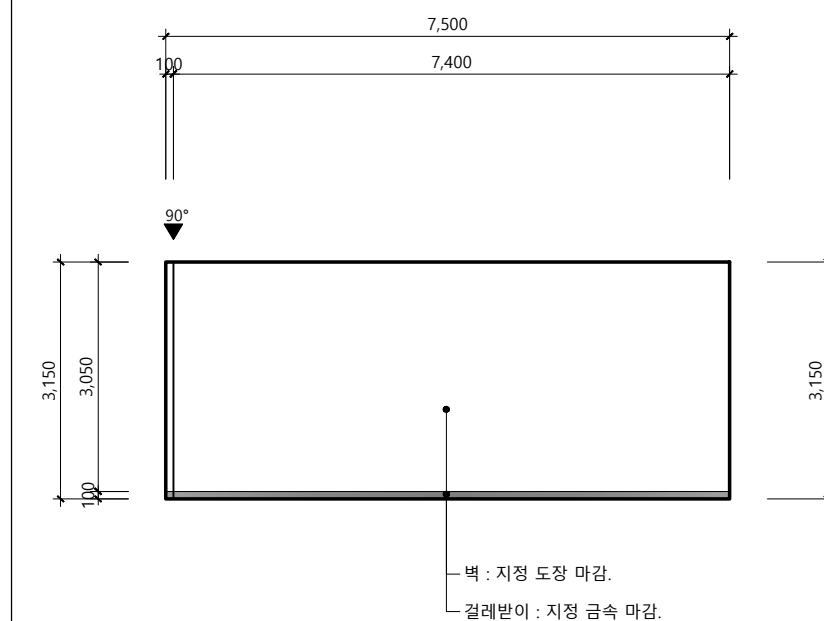

4 | 1층 카페테리아 입면도-4

SCALE : 1 / 100


| 4 | | | | |
|-----|------|----------------------|----|------|
| 3 | | | | |
| 2 | | | | |
| 1 | | | | |
| 0 | | | | |
| NO. | DATE | REVISION DESCRIPTION | BY | APP. |


LAON
ARCHITECTURE & ENGINEERING
(주) 락온 엔지니어링건축사사무소
경기도 안양시 동안구 흥안대로 516 컴퍼스타워 4F
T. 031-426-8501 F. 031-426-8504

DRAWING TITLE
도명

1층 카페테리아 입면도

| | | | |
|-------------------|-------------|--------------------|-------------------------|
| DATE 날짜 | 2024.01.25. | SCALE 축척 | A1 : 1/50 A3 : 1/100 |
| APPROVED 승인 | 김기동 | CHECKED 2 검토 2 | 손대선 |
| CHECKED 1 검토 1 | 이영근 | DRAWING NO 도면번호 | I-1E-020 |
| DRAWING 작성 | 윤용훈 | | |

*NOTE:
 : 인테리어 영역

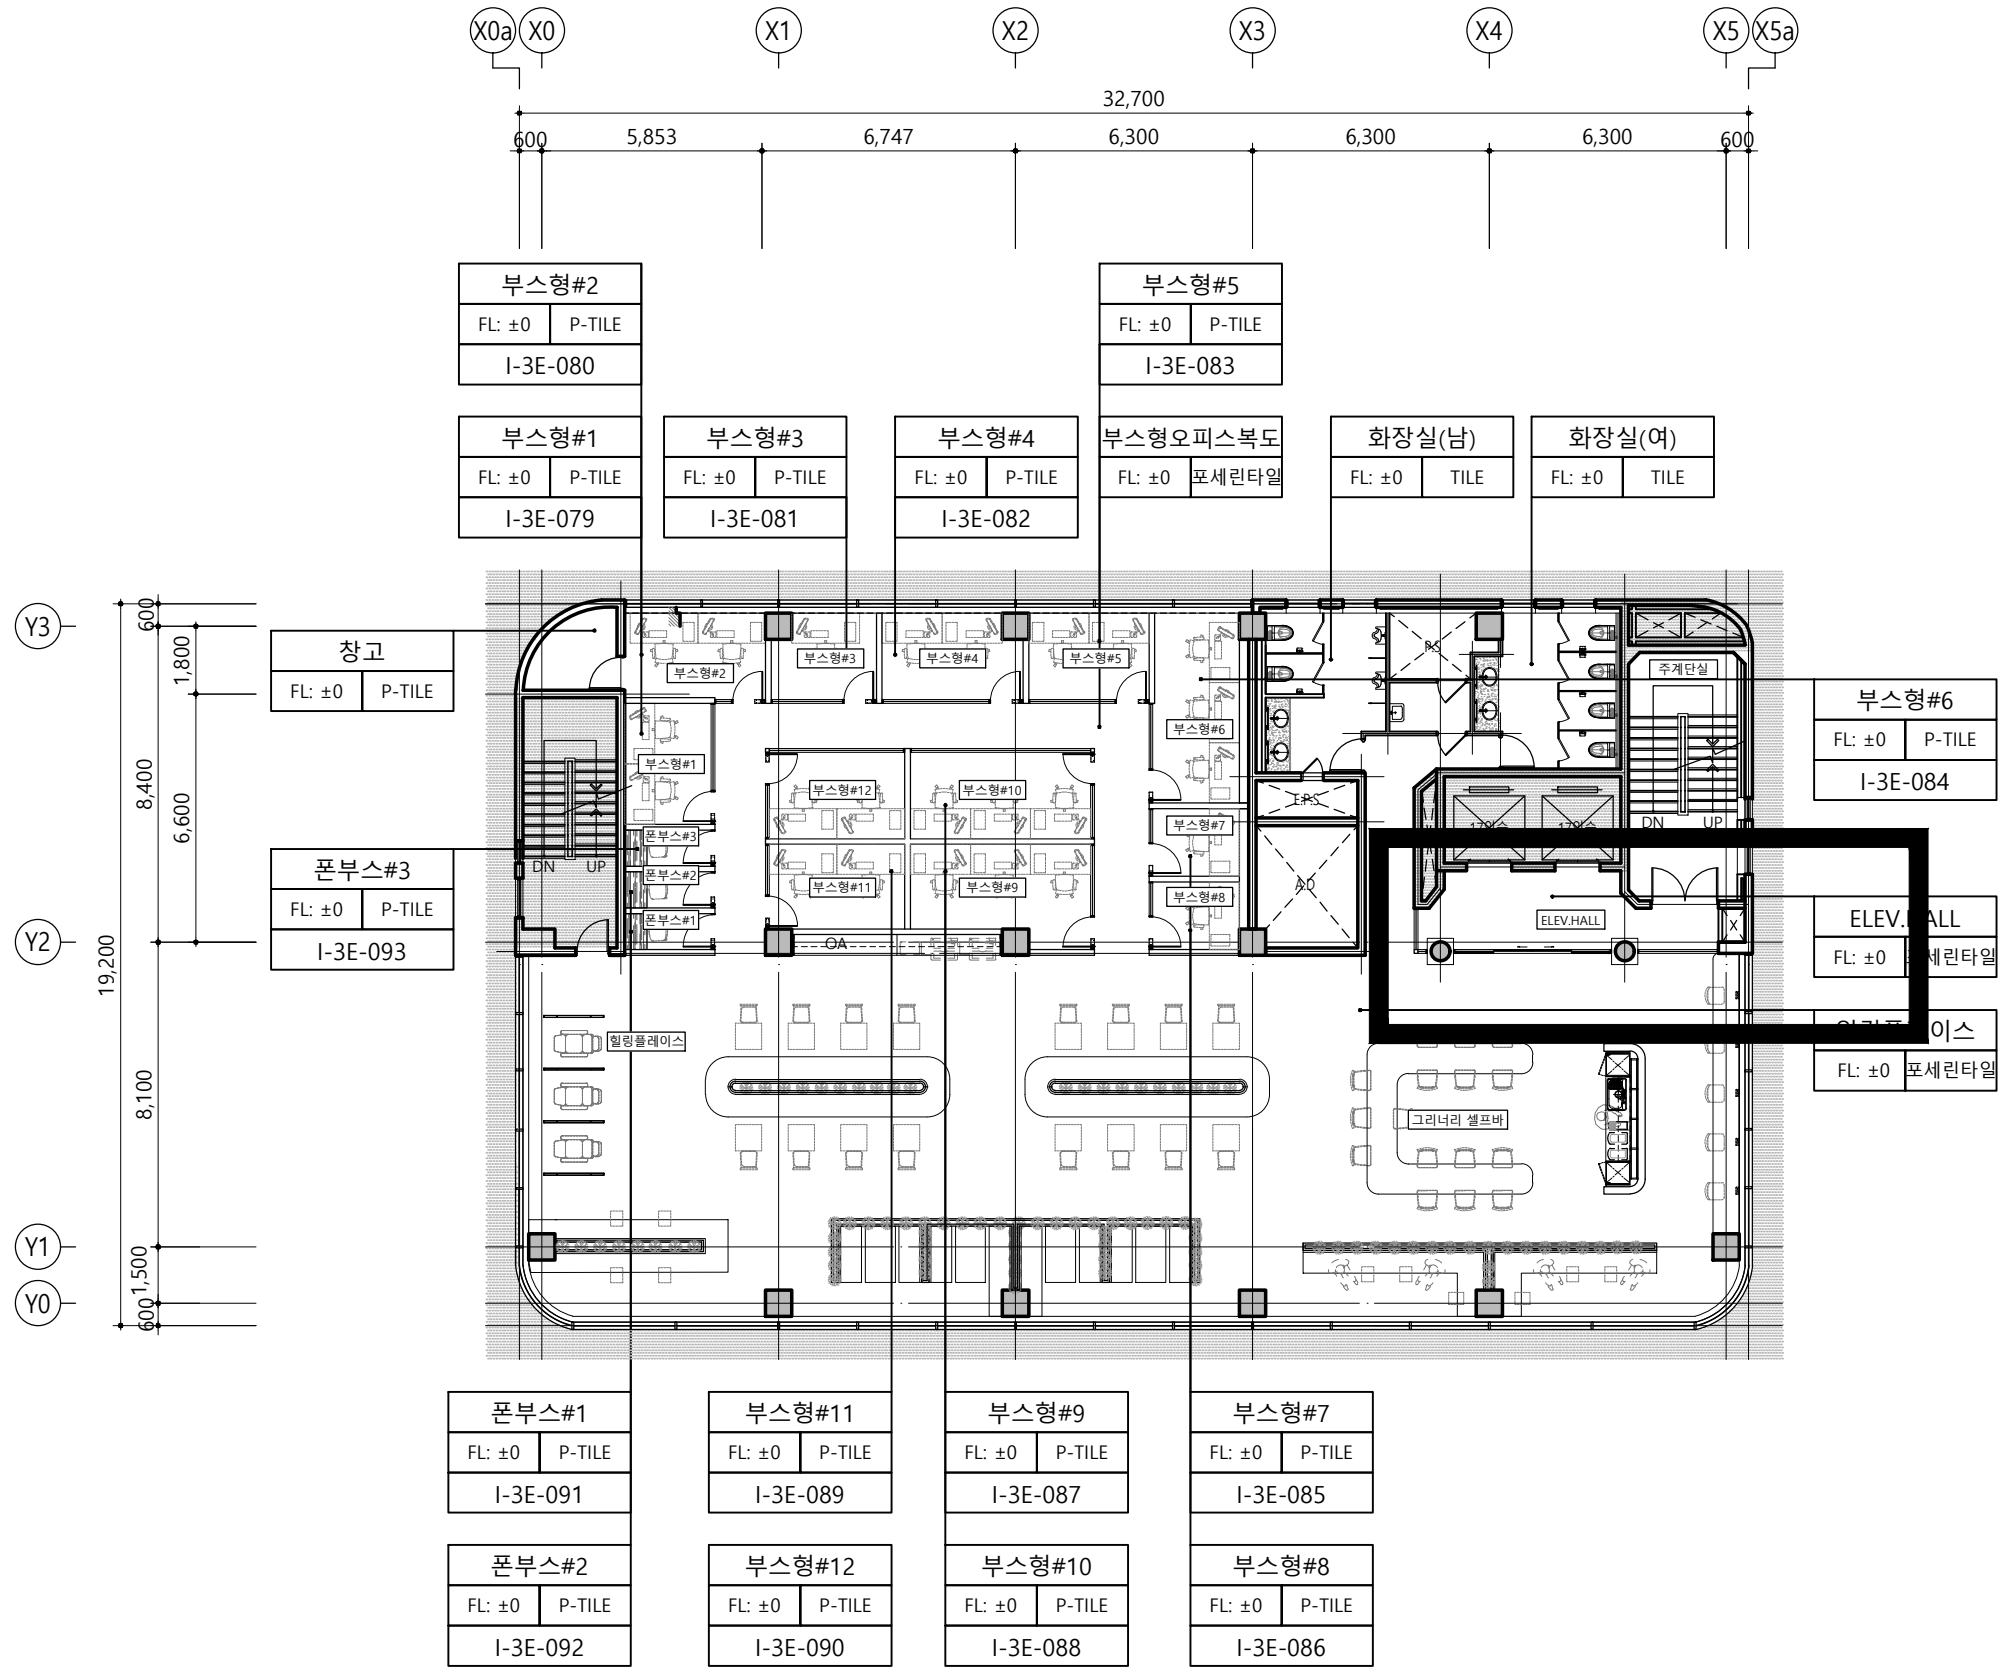


| 4 | | | | |
|-----|------|----------------------|----|------|
| 3 | | | | |
| 2 | | | | |
| 1 | | | | |
| 0 | | | | |
| NO. | DATE | REVISION DESCRIPTION | BY | APP. |

LAON
 ARCHITECTURE & ENGINEERING
 (주) 락온 엔지니어링건축사사무소
 경기도 안양시 동안구 흥안대로 516 컴퍼스타워 4F
 T. 031-426-8501 F. 031-426-8504


DRAWING TITLE
 도면명
3층 평면도

| | |
|---------------------------|---|
| DATE 날짜 2024.01.25. | SCALE 축척 A1 : 1/100 A3 : 1/200 |
| APPROVED 승인 김기동 | CHECKED 2 검토 2 손대선 |
| CHECKED 1 검토 1 이영근 | CHECKED 1 검토 1 이영근 |
| DRAWING 작성 윤용훈 | DRAWING NO. 도면번호 I-3F-066 |

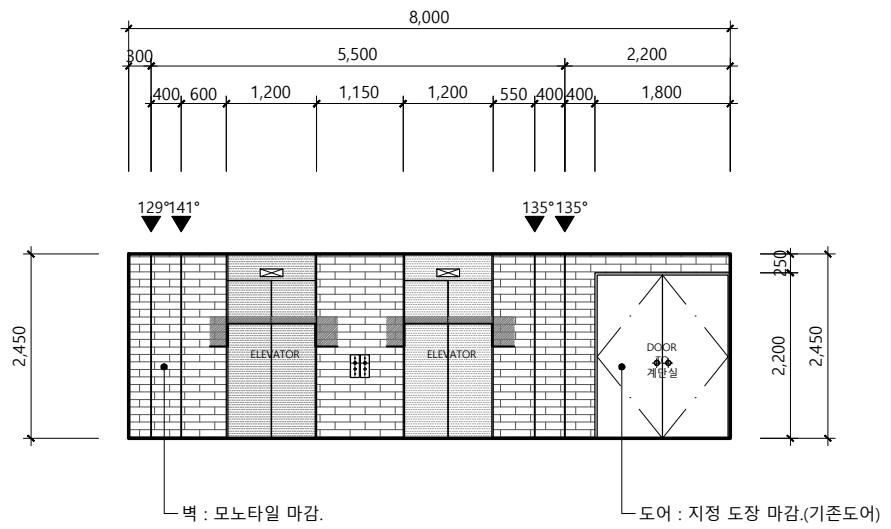


1 3F ELEV.HALL 입면도-1

SCALE : 1 / 100

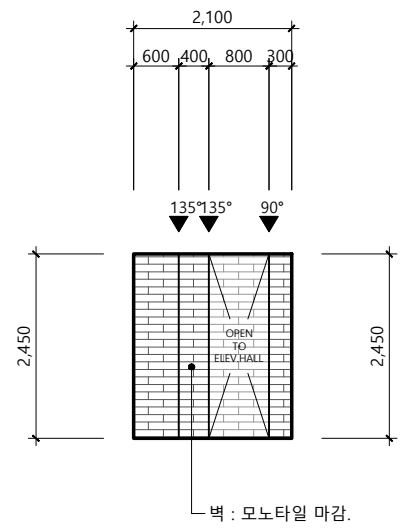


2 3F ELEV.HALL 입면도-2

SCALE : 1 / 100

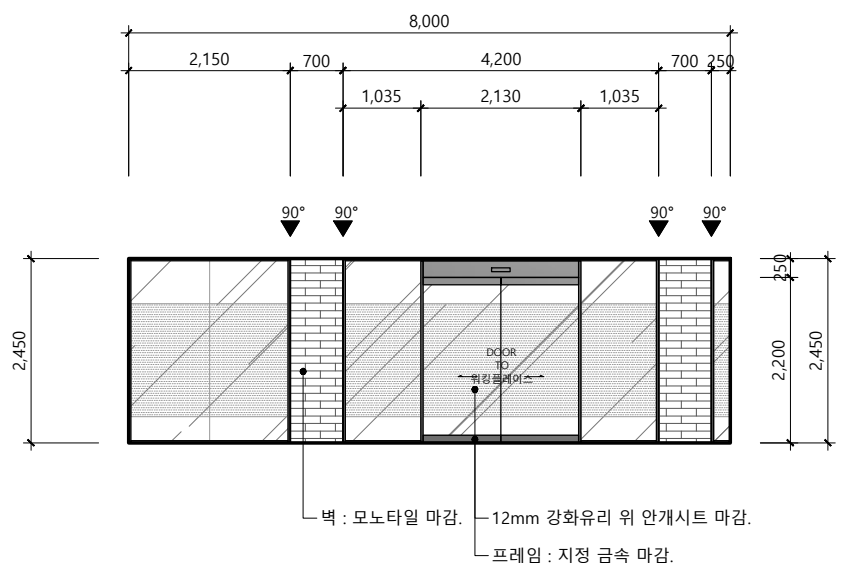

3 3F ELEV.HALL 입면도-3



SCALE : 1 / 100

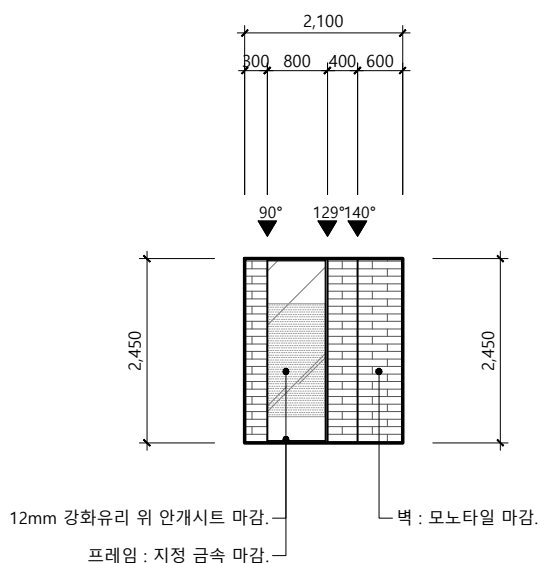

4 3F ELEV.HALL 입면도-4

SCALE : 1 / 100

| 4 | | | | |
|-----|------|----------------------|----|------|
| 3 | | | | |
| 2 | | | | |
| 1 | | | | |
| 0 | | | | |
| NO. | DATE | REVISION DESCRIPTION | BY | APP. |

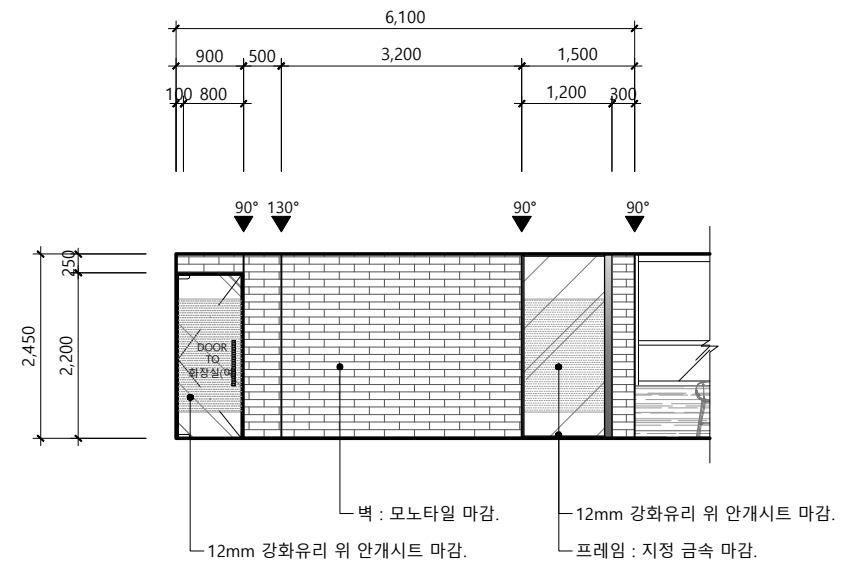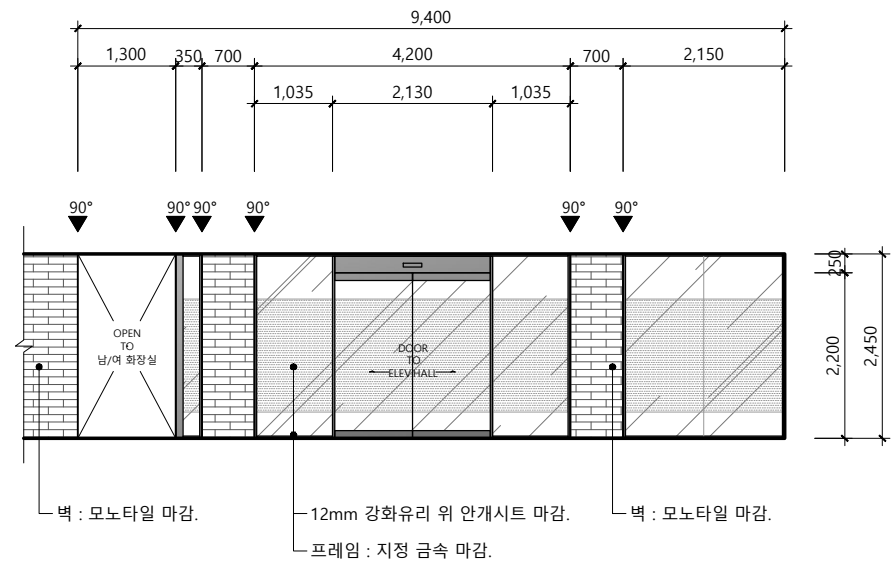


1 3F 복도 입면도-1


SCALE : 1 / 100

2 3F 복도 입면도-2


SCALE : 1 / 100

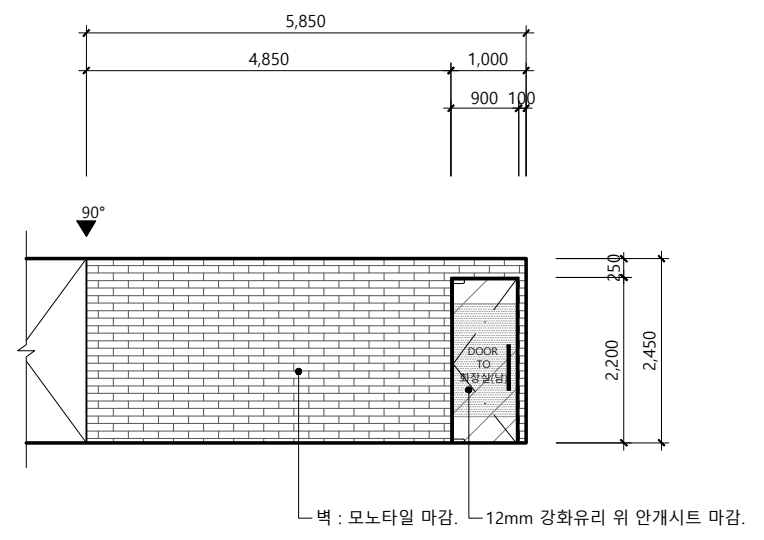

3 3F 복도 입면도-3

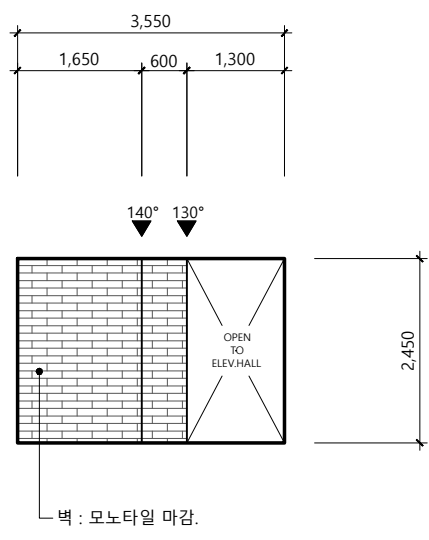

4 3F 복도 입면도-4

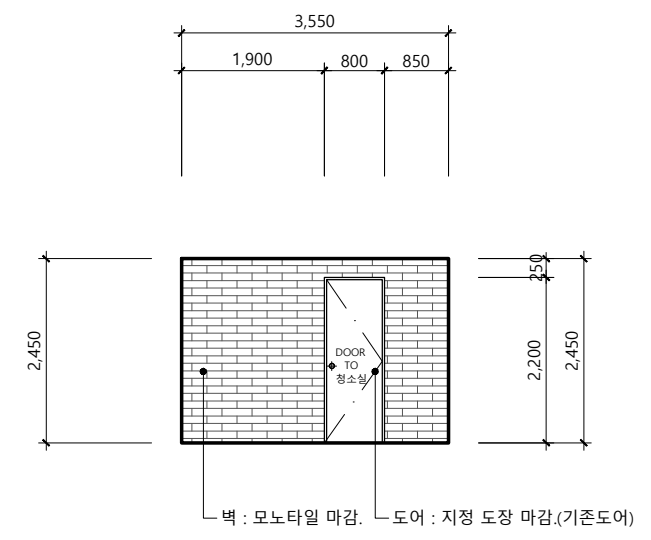

5 3F 복도 입면도-5

SCALE : 1 / 100

| 4 | | | | |
|-----|------|----------------------|----|------|
| 3 | | | | |
| 2 | | | | |
| 1 | | | | |
| 0 | | | | |
| NO. | DATE | REVISION DESCRIPTION | BY | APP. |

LAON
ARCHITECTURE & ENGINEERING
(주) 락온 엔지니어링건축사사무소
광역시 동명시 동안구 봉안대로 516 컴퍼스타워 4F
T. 031-426-8501 F. 031-426-8504

| | |
|---------------------|-------------------------|
| DRAWING TITLE 도명 | |
| 3F 복도 입면도 | |
| DATE 날짜 | SCALE 축척 |
| 2024.01.25. | A1 : 1/50 A3 : 1/100 |
| APPROVED 승인 | CHECKED 2 검토 2 |
| 김기동 | 손대선 |
| CHECKED 1 검토 1 | CHECKED 1 검토 1 |
| 이영근 | 이영근 |
| DRAWING 작성 | DRAWING NO 도면번호 |
| 윤용훈 | I-3E-073 |